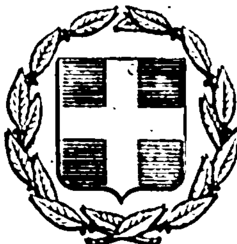


ΕΦΗΜΕΡΙΣ ΤΗΣ ΚΥΒΕΡΝΗΣΕΩΣ
ΤΗΣ ΕΛΛΗΝΙΚΗΣ ΔΗΜΟΚΡΑΤΙΑΣ

ΕΝ ΑΘΗΝΑΙΣ ΤΗ 24 ΙΟΥΝΙΟΥ 1977 | ΤΕΥΧΟΣ ΤΕΤΑΡΤΟΝ | ΑΡΙΘΜΟΣ ΦΥΛΛΟΥ 204

ΠΕΡΙΕΧΟΜΕΝΑ

ΑΠΑΛΛΟΤΡΙΩΣΕΙΣ

ΑΠΟΦΑΣΕΙΣ

ΠΟΛΕΟΔΟΜΙΑ

ΑΠΟΦΑΣΕΙΣ

ΑΝΑΚΟΙΝΩΣΕΙΣ

ΑΠΑΛΛΟΤΡΙΩΣΕΙΣ

ΑΠΟΦΑΣΕΙΣ

Ἀριθ. ΕΣ. 11649 (1)

Περὶ δεσμεύσεως Ντεριανοῦ ποταμοῦ Κοινότητας Ντερὲ Ν. Χανίων.

Ο ΝΟΜΑΡΧΗΣ ΧΑΝΙΩΝ

Ἔχοντας ὑπόψη:

1) Τὶς διατάξεις τοῦ Α.Ν. 608/1948 «περὶ διοικήσεως καὶ διαχειρίσεως τῶν δι' ἀρδεύσεως χρησιμοποιουμένων ὑδάτων».

2) Τὶς διατάξεις τοῦ Α.Ν. 560/1968 «περὶ ἀντιμετωπίσεως ἐπειγουσῶν ὑδρευτικῶν ἀναγκῶν τῶν Δήμων καὶ Κοινοτήτων».

3) Τὶς διατάξεις τοῦ Ν. Δ/τος 532/1970 «περὶ συμπληρώσεως τῶν διατάξεων περὶ διοικητικῆς ἀποκεντρώσεως».

4) Τὸ ἀπὸ 6.5.1977 πρακτικὸ τῆς ἐπιτροπῆς τοῦ ἄρθρου 1 τοῦ ἀνωτέρω Α.Ν. 560/1968, διὰ τοῦ ὁποίου γνωμοδοτεῖ ὑπὲρ τῆς δεσμεύσεως μέρους τοῦ ὕδατος τοῦ Ντεριανοῦ ποταμοῦ τῆς Κοινότητας Ντερέ, πρὸς ὕδρευση τῶν Κοινοτήτων, ποὺ μετέχουν στὸ Συνδεσμο περιοχῆς Μάλεμε.

5) Τὸ γεγονὸς ὅτι:

α) Τὸ σύνολο τῶν ἐλαχίστων ὑδάτων τοῦ Ντεριανοῦ ποταμοῦ, στὴ θέση ὑδροσυλλογῆς εἶναι τῆς τάξεως τῶν 30λίτρων ἀνὰ δευτερόλεπτο τουλάχιστον, ἀκόμη καὶ στὴ δυσμενέστερη περίπτωση (ἔτος ἐξαιρετικῆς ἀνομβρίας καὶ κατὰ τοὺς θερινοὺς μῆνες Ἰούλιο–Αὔγουστο–Σεπτέμβριο).

β) Ἀπὸ τὶς ἐκθέσεις ἐκτιμήσεως ἁρμόδιου γεωπόνου καὶ τεχνικοῦ ὑπαλλήλου τῆς ΤΥΔΚ ποὺ βρίσκονται στὸ φάκελο προκύπτει ὅτι:

Ἀπὸ τὰ ἀνωτέρω ὕδατα ἀρδεύονται 630 στρέμματα ἑσπεριδοειδῆ καὶ 50 στρέμματα κηπευτικά, ἤτοι σύνολο 680 στρέμματα, ὑπάρχουν δὲ στὴν ἀρδευόμενη περιοχὴ 600 στρέμματα ξηρικὰ ἐλαιόδενδρα.

Κατὰ τὸ κρίσιμο μῆνα Αὔγουστο πρὸς ἄρδευση 2.000 στρεμμάτων, μὲ ἀνοικτὰ ἐπενδεδυμένα τὰ κεντρικὰ αὐλάκια καὶ χωμάτινα τὰ δευτερεύοντα, ἀπαιτοῦνται 40,81 λίτρα ὕδατος ἀνὰ δευτερόλεπτο, ἑπομένως γιὰ 1.000 στρέμματα ἀπαιτοῦνται περίπου 20,5 λίτρα ὕδατος ἀνὰ δευτερόλεπτο.

Ἐπειδὴ ἀπὸ τὸ Πρόγραμμα Δημοσίων Ἐπενδύσεων ἔτους 1977 (ΣΑΝΤ 7729/1977) χρηματοδοτήθηκε ἡ Κοινότητα Ντερέ, γιὰ τὴν ἐκτέλεση ἔργου ἀρδεύσεως, καὶ ἤδη ἐκπονεῖται ἡ σχετικὴ τεχνικὴ μελέτη μὲ κλειστοὺς σωλῆνες ἐξ ὁλοκλήρου καὶ γι' αὐτὸ θὰ ὑπάρξει οἰκονομία ὕδατος τουλάχιστον 30 %, δηλαδὴ θὰ δύναται νὰ ἀρδεύονται ἄνετα 1.300 τουλάχιστον στρέμματα καὶ θὰ ὑπάρχει περίσσευμα 9,5 λίτρων ὕδατος ἀνὰ δευτερόλεπτο, τὰ ὁποῖα ἀπαιτοῦνται

γιὰ τὸ ἔργο ὑδρεύσεως τοῦ Συνδέσμου Κοινοτήτων Περιοχῆς Μάλεμε.

Ἐπειδὴ οἱ ἀνάγκες ὑδρεύσεως τῶν Κοινοτήτων, ποὺ μετέχουν στὸ Σύνδεσμο Περιοχῆς Μάλεμε εἶναι ἐπιτακτικὲς καὶ ἐπείγουσες, διότι ἡ παρεχόμενη ποσότητα ὕδατος δὲν ἐπαρκεῖ γιὰ τὴν κάλυψη τῶν στοιχειωδῶν ἀναγκῶν τῶν κατοίκων αὐτῶν, ἀποφασίζομεν :

Δεσμεύουμε ἀπὸ τὴν παροχὴ τῶν ὑδάτων τοῦ Ντεριανοῦ ποταμοῦ τῆς Κοινότητας Ντερέ, 9,5 λίτρα ὕδατος ἀνὰ δευτερόλεπτο, πρὸς ὕδρευση τῶν Κοινοτήτων τοῦ μετέχουν στὸ Σύνδεσμο Περιοχῆς Μάλεμε, γιὰ τοὺς λόγους ποὺ ἐκθέτονται στὸ σκεπτικὸ τῆς ἀποφάσεως αὐτῆς χωρὶς τὴν καταβολὴ ἀποζημιώσεως πρὸς τὴν Κοινότητα Ντερέ.

Ἡ ἀπόφαση αὐτὴ ἰσχύει ἀπὸ τῆς δημοσιεύσεώς της στὴν ἐφημερίδα τῆς Κυβερνήσεως.

Χανιά, 3 Ἰουνίου 1977

Ὁ Νομάρχης
ΑΛΕΞΑΝΔΡΟΣ Γ. ΤΣΑΚΩΝΑΣ

Ἀριθ. 11670 (2)

Περὶ ἀναγκαστικῆς ἀπαλλοτριώσεως ἀκινήτου πρὸς διάνοιξη ὁδοῦ προσπελάσεως πρὸς τὴ Γεώτρηση καὶ κατασκευὴ σ' αὐτὸ τῶν ἀναγκαίων ἐγκαταστάσεων ἀντλήσεως.

Ο ΝΟΜΑΡΧΗΣ ΧΑΝΙΩΝ

Ἔχοντας ὑπόψη :

1) Τὶς διατάξεις τῶν ἄρθρων 206 καὶ 207 τοῦ 933/75 Π. Δ/τος «περὶ Δημοτικοῦ καὶ Κοινοτικοῦ κώδικος» σὲ συνδυασμὸ πρὸς τὶς διατάξεις τοῦ Ν. Δ/τος 532/1970 καὶ τοῦ Β. Δ/τος 703/1970, σύμφωνα μὲ τὶς ὁποῖες ὁ Νομάρχης εἶναι ἁρμόδιος γιὰ τὴν ἔγκριση πράξεων τῶν δημοτικῶν καὶ Κοινοτικῶν συμβουλίων «περὶ κηρύξεως ἀπαλλοτριώσεων ἀκινήτου ἢ συστάσεως δουλείας».

2. Τὶς διατάξεις τοῦ 797/1971 Ν. Δ/τος «περὶ ἀναγκαστικῶν ἀπαλλοτριώσεων» καθὼς αὐτὲς τροποποιήθηκαν καὶ συμπληρώθηκαν μὲ τὰ 280/1974 καὶ 395/1974 Ν. Δ/τα.

3. Τὴ 254/29.4.77 ἀναφορὰ τοῦ Προέδρου τῆς Κοινότητας Καληδονίας μὲ τὴν ὁποία ὑποβλήθηκε στὴ Νομαρχία πρὸς ἔγκριση ἡ 17/1977 ἀπόφαση τοῦ Κοινοτικοῦ Συμβουλίου «περὶ ἀναγκαστικῆς ἀπαλλοτριώσεως ἀκινήτου, ἰδιοκτησίας Θεοδώρου Ἀγγελιουδάκη τοῦ Στυλιανοῦ, πρὸς διάνοιξη ὁδοῦ προσπελάσεως πρὸς τὴ Γεώτρηση καὶ κατασκευὴ σ' αὐτὸ τῶν ἀναγκαίων ἐγκαταστάσεων ἀντλήσεως».

4. Τὴν ἀπὸ 11.2.77 ἔκθεση ἐκτιμήσεως τῆς ἐκτιμητικῆς ἐπιτροπῆς, ποὺ ὁρίζει τὸ ἄρθρο 9 παρ. 2 τοῦ ἀπὸ 15.6.1955 Β. Δ/τος, ἀπὸ τὴν ὁποία προκύπτει ὅτι ἡ ἀξία τοῦ ἀπαλλοτριωμένου ἀκινήτου ἀνέρχεται σὲ 5.000 δρχ. καθὼς καὶ τὸ τοπογραφικὸ διάγραμμα μὲ τὸν κτηματολογικὸ πίνακα τῆς ἀνωτέρω ἐκτάσεως, ποὺ ἔχει συνταχθεῖ ἀπὸ τὸν πολιτικὸ μηχανικὸ τῆς ΤΥΔΚ Κρυστάλλη Χουλάκη καὶ ἔχει θεωρηθεῖ ἀπὸ τὸν Προϊστάμενο τῆς ἰδίας ὑπηρεσίας.

5. Τὴν ἀπὸ 31.5.77 γνωμοδότηση τῆς ὑπὸ τῶν διατάξεων τοῦ ἄρθρου 207 παρ. 11 τοῦ Π. Δ/τος 933/75 «περὶ Δημοτικοῦ καὶ Κοινοτικοῦ Κώδικος» προβλεπομένης ἐπιτροπῆς, διὰ τῆς ὁποίας γνωμοδοτεῖ ὑπὲρ τῆς ἀναγκαστικῆς ἀπαλλοτριώσεως τοῦ ἀνωτέρω ἀκινήτου, διότι συντρέχει δημόσια ὠφέλεια καὶ αἰτιολογεῖ τοὺς λόγους, διὰ τοὺς ὁποίους δὲν εὐσταθεῖ ἡ προσφυγή, ποὺ ὑποβλήθηκε ἀπὸ τὸν Θεόδωρο Ἀγγελιουδάκη τοῦ Στυλιανοῦ.

6. Τὴν ἀπὸ 14.4.77 προσφυγὴ ποὺ ἀσκήθηκε ἀπὸ τὸν Ἀγγελιουδάκη Θεόδωρο τοῦ Στυλιανοῦ, κάτοικο Ἀθηνῶν (Καληδονίας 4 Περιστέρι), κατὰ τοῦ ἀνωτέρω πρακτικοῦ ἐκτιμήσεως σύμφωνα μὲ τὸ ἄρθρο 9 παρ. 2 τοῦ ἀπὸ 15.6.55 Β. Δ/τος καὶ ἐπειδὴ ἡ ὑπὸ κρίση προσφυγὴ ἀσκήθηκε ἐγκαίρως καὶ συννόμως καὶ καθίσταται τύποις δεκτὴ καὶ εἶναι κατ' οὐσία ἐξεταστέα. Ἐπειδὴ οἱ προβαλλόμενοι ἰσχυρισμοὶ μὲ τὴν προσφυγὴ αὐτὴ εἶναι ἀβάσιμοι, καθόσον :

α) Τὸ ἀκίνητο βρίσκεται στὴν ἀνορυγμένη ἤδη Γεώτρηση.

β) Ἡ πρὸς ἀπαλλοτρίωση ἔκταση χαρακτηρίζεται ὡς ἀγρὸς καὶ ὄχι ὡς οἰκόπεδο.

γ) Ὁ καθορισμὸς τῆς τιμῆς τῶν 5.000 δρχ. μπορεῖ νὰ τροποποιηθεῖ ἐφ' ὅσον δὲν θεωρηθεῖ ἱκανοποιητικὴ ἀπὸ τὸν ἰδιοκτήτη, μὲ ἀπόφαση τοῦ ἁρμοδίου δικαστηρίου, ἀποφασίζουμε :

1. Ἀπορρίπτουμε τὴν ἀπὸ 14.4.77 προσφυγὴ ποὺ ἀσκήθηκε ἀπὸ τὸν Θεόδωρο Ἀγγελιουδάκη τοῦ Στυλιανοῦ γιὰ τοὺς λόγους ποὺ ἐκθέτονται στὸ σκεπτικὸ τῆς ἀποφάσεως αὐτῆς καὶ

2. Ἐγκρίνομε τὴν 17/77 ἀπόφαση τοῦ κοινοτικοῦ Συμβουλίου Καληδονίας «περὶ ἀναγκαστικῆς ἀπαλλοτριώσεως τοῦ ἐν αὐτῇ περιγραφομένου ἀκινήτου, ἰδιοκτησίας Θεοδώρου Ἀγγελιουδάκη τοῦ Στυλιανοῦ, ἐκτάσεως 118,20 μ2, γιὰ τὸ ὁποῖο ἔχει συνταχθεῖ ἀπὸ τὸν πολιτικὸ μηχανικὸ τῆς ΤΥΔΚ Κρυστάλλη Χουλάκη, τοπογραφικὸ διάγραμμα.

Ἡ ἀποζημίωση βαρύνει τὸν ἀνωτέρω ὀργανισμὸ καὶ θὰ καταβληθεῖ σύμφωνα μὲ τὶς διατάξεις τοῦ Ν. Δ/τος 797/1971. Ὁ καθορισμὸς τῆς ἀποζημιώσεως δὲν ἀποκλείεται νὰ γίνει μὲ συμβιβασμό.

Ἡ ἀπόφαση αὐτὴ νὰ δημοσιευθεῖ στὴν Ἐφημερίδα τῆς Κυβερνήσεως.

Χανιά, 3 Ἰουνίου 1977

Ὁ Νομάρχης
ΑΛΕΞΑΝΔΡΟΣ Γ. ΤΣΑΚΩΝΑΣ

ΠΟΛΕΟΔΟΜΙΑ

ΑΠΟΦΑΣΕΙΣ

Ἀριθ. Τ.Υ. 4683 (3)

Περὶ ἐπεκτάσεως τοῦ ρυμοτομικοῦ σχεδίου Κοινότητας Κεφαλαρίου Ν. Δράμας στὰ 25 καὶ 26 Ο.Τ.

Ο ΝΟΜΑΡΧΗΣ ΔΡΑΜΑΣ

Ἔχοντας ὑπόψη :

1. Τὶς διατάξεις τοῦ ἀπὸ 17.7.1923 Ν. Δ/τος «περὶ σχεδίων πόλεων καὶ κωμῶν κ.λπ.» ὅπως τροποποιήθηκαν μεταγενέστερα.

2. Τὸν Ν. 3200/1955 περὶ Διοικητικῆς Ἀποκεντρώσεως»

3. Τὸ Ν.Δ. 3620/1956 «περὶ συμπληρώσεως τῶν διατάξεων περὶ διοικητικῆς ἀποκεντρώσεως».

4. Τὸ Ν.Δ. 532/1970 «περὶ διατάξεων περὶ διοικητικῆς ἀποκεντρώσεως καὶ τὸ ἐκτελεστικὸν αὐτοῦ μὲ ἀριθ. 712/1970 Β.Δ/γμα «περὶ καθορισμοῦ τῶν διατηρουμένων ὑπὲρ τοῦ Ὑπουργοῦ καὶ τῶν περιφερειακῶν ἀρχῶν διανομαρχιακοῦ ἐπιπέδου τοῦ Ὑπουργείου Δημοσίων Ἔργων κ.λπ.» καθὼς καὶ τὰ 677/1971 καὶ 198/1972 Β. Δ/τα.

5. Τὸν Α.Ν. 314/1968 «περὶ παροχῆς εἰς τὸν Ὑπουργὸν Β. Ἑλλάδος καὶ τοὺς Νομάρχας ἁρμοδιότητας ἐπὶ θεμάτων ἐγκρίσεως ἢ τροποποιήσεως σχεδίων πόλεων καὶ κωμῶν ὅπως συμπληρώθηκε μὲ τὸ 1018/1971 Ν. Δ/γμα.

6. Τὸ Ν.Δ. 1189/72 μὲ τὸ ὁποῖο ἐγκρίθηκε τὸ ρυμοτομικὸ σχέδιο τοῦ οἰκισμοῦ Κ. Κεφαλαρίου.

7. Τὸ 382/7.5.77 ἔγγραφο τῆς Κοινότητος Κεφαλαρίου μὲ τὸ ὁποῖο ὑποβλήθηκαν ὅλα τὰ δικαιολογητικά, σχετικὰ μὲ τὴν ἐπέκταση τοῦ ρυμοτομικοῦ σχεδίου Κ. Κεφαλαρίου.

8. Τὴν 18/1977 γνωμοδότηση τοῦ Περ/κοῦ Συμβουλίου Δημοσίων Ἔργων (Τμῆμα Ν. Δράμας) ποὺ συνοδεύεται μὲ τοπογραφικὰ διαγράμματα ποὺ ἔχουν θεωρηθῆ ἀπὸ τὸν Δ/ντὴ Τ.Υ.Ν. Δράμας σχετικὰ μὲ τὴν ἐπέκταση τοῦ ρυμοτομικοῦ σχεδίου Κ. Κεφαλαρίου στὰ 25 καὶ 26 Ο.Τ. ἀποφασίζουμε :

Ἐγκρίνουμε τὴν ἐπέκταση τοῦ ρυμοτομικοῦ σχεδίου Κ. Κεφαλαρίου στὰ 25 καὶ 26 Ο.Τ. ὅπως ἀκριβῶς φαίνεται στὸ Τοπογραφικὸ διάγραμμα μὲ κλίμακα 1 : 1000, ποὺ θεωρήθηκε ἀπὸ τὸν Δ/ντὴ Τ.Υ.Ν. Δράμας.

Ἡ ἀπόφαση αὐτὴ νὰ δημοσιευθεῖ μὲ ἕνα σχέδιο διὰ τῆς Ἐφημερίδος τῆς Κυβερνήσεως.

Δράμα, 1 Ἰουνίου 1977

Ὁ Νομάρχης
ΑΝΑΣΤ. ΝΙΚΟΛΑΪΔΗΣ

ΚΑΤΩ ΚΕΦΑΛΑΡΙ ΔΡΑΜΑΣ

ΚΛΙΜΑΞ 1:1000

Πρότασις ἐπεκτάσεως ρυμοτικοῦ Σχεδίου

27 28 29 6 30 31 32

59 60 61 12 62 63 64 65

86 88 87 18 89 90 91

23 26

Ἐν Δράμα τῇ 22-5-1977
Ο Συντάξας
ΕΥΑΓ. ΚΟΝΤΑΛΕΚΑΣ
Τοπογρ. Μηχανικός

Ο Προϊστάμενος Τμήμ. Έπιτ.
Έρευν. ε. Ρυμοτ. Εφαρμογών

Μηχανικός

Εθεωρήθη
Ο Διευθυντής Τ.Υ.Η. Δράμας

Ἀριθ. 1392 (4)

Περὶ καθορισμοῦ οἰκισμῶν τοῦ Νομοῦ Εὐρυτανίας στοὺς ὁποίους ὁ Πρόεδρος τῆς Κοινότητας θὰ χορηγεῖ ἄδεια γιὰ ὁρισμένες κατασκευές.

Ο ΝΟΜΑΡΧΗΣ ΕΥΡΥΤΑΝΙΑΣ

Ἔχοντας ὑπόψη :

1. Τὶς διατάξεις τοῦ ἄρθρου 52 τοῦ Ν. Δ/τος 17/7/16.8.1923 καὶ τοῦ ἄρθρου 118 τοῦ Ν. Δ/τος 8/9.6.73.
2. Τὴν Ε. 367 ἐγκ. 3 ἀπὸ 17.Ἰανουαρίου 1977 τοῦ ΥΔΕ μὲ θέματα «ἁρμόδια ὄργανα γιὰ τὴν χορήγηση ἀδειῶν».
3. Τὴ γνώμη τοῦ Περιφερειακοῦ Συμβουλίου Δημοσίων Ἔργων Τμῆμα Νομοῦ Εὐρυτανίας ἡ ὁποία διατυπώθηκε στὸ 5/1/28.4.77 πρακτικὸ αὐτοῦ, καὶ σύμφωνα μὲ τὶς διατάξεις α) Τῆς Α7/16/11/1970 κοινῆς Ἀποφάσεως τῶν Ὑπουργῶν Προεδρίας Κυβερνήσεως Ἐσωτερικῶν καὶ Δημοσίων Ἔργων, περὶ ὀργανώσεως τῶν περιφερειακῶν Ὑπηρεσιῶν τοῦ Ὑπουργείου Δημ. Ἔργων. β) Τῆς 19/1-6/9 ἀπὸ 9 Αὐγούστου 1971 ἐγκυκλ. Δ/γῆς τοῦ Ὑπουργοῦ Προεδρίας Κυβερνήσεως «περὶ ὀργανώσεως Νομαρχιακῶν Ὑπηρεσιῶν». γ) Τῶν 863/1960 καὶ 712/1970 Β. Δ/των ὅπως τροποποιήθηκαν καὶ συμπληρώθηκαν μὲ τὰ Β. Δ/γματα 677/71 καὶ 198/72 καὶ Ν.Δ. 241/73, καθορίζουμε, τοὺς κατωτέρω οἰκισμούς : 1) Ἁγία Βλαχέρνα 2) Ἅγιο Ἀνδρέα 3) Ἄγραφα 4) Ἀλέστια 5) Ἀνιάδα 6) Ἀσπρόπυργο 7) Βελωτὰ 8) Βραγγιανὰ 9) Δερμάτι 10) Ἐπινιανὰ 11) Ἐσωχώρια 12) Κατσαβόθρα 13) Καστανέα 14) Μάραθο 15) Μεσοκώμη 16) Μοναστηράκι 17) Παπαρούσιον 18) Ροσκᾶ 19) Σαρκίνη 20) Σελλὰ 21) Πρόδρομο 22) Σιβίστα 23) Σταύλους 24) Σταυροπήγιο 25) Σταυροχώριο 26) Στεφάνι 27) Τόρνο 28) Συγγρέλο 29) Τρίδενδρο 30) Τροβᾶτο 31) Φειδάκια 32) Χελιδόνα 33) Ψιανὰ μὲ τοὺς συνοικισμούς τους, ὡς οἰκισμοὺς στοὺς ὁποίους ὁ Πρόεδρος τῆς Κοινότητας θὰ χορηγεῖ ἄδεια οἰκοδομῆς γιὰ τὶς κατώτερω κατασκευές : α) ἤτοι γιὰ Περίφραξη ἢ περιτοίχηση οἰκοπέδου β) Μικροεπισκευὴ καὶ διαρρύθμιση γ) Προσθήκη βοηθητικοῦ χώρου (λουτροῦ, ἀποθήκης κ.λπ.) σὲ ἁπλὲς μονόροφες οἰκοδομὲς δ) Κατασκευὴ καινούργιας μονόροφης ἁπλῆς οἰκοδομῆς, μέχρις 60μ2 χωρὶς στοιχεῖα ἀπὸ σκυρόδεμα (κολῶνες, δοκάρια, πλάκες κ.λπ.) γιὰ γεωργικὴ χρήση καὶ μία φορὰ γιὰ κάθε ἰδιοκτησία.

Γιὰ τὶς ἐργασίες μὲ τὰ στοιχεῖα α' καὶ Β' δὲν χρειάζεται σχέδιο. Ἀρκεῖ μία σαφὴς περιγραφὴ τῶν ἐργασιῶν καὶ ἕνα σκίτσο.

Γιὰ τὶς ἐργασίες μὲ τὰ στοιχεῖα γ' καὶ δ' εἶναι ἀπαραίτητα ἁπλὰ σχέδια ποὺ θὰ σημειώνονται :

Τὸ οἰκόπεδο, αἱ διαστάσεις καὶ ἡ θέσις τῆς προσθήκης ἢ τῆς νέας οἰκοδομῆς, καθὼς καὶ ἔλεγχος τῶν συνθηκῶν ἀντισεισμικότητας (κατασκευῆς σενάζ, ἔλεγχος ποσοῦ).

Οἱ ἄδειες αὐτὲς τῶν Κοινοτικῶν ἀρχῶν πρέπει νὰ στέλνονται στὸ ἁρμόδιο γραφεῖο γιὰ ἔλεγχο καὶ θεώρηση μαζὶ μὲ σημείωμα ποὺ θὰ περιέχει στοιχεῖα ἀπαραίτητα γιὰ τὴν τήρηση στατιστικῆς δηλ. ὕψος, διαστάσεις, ἀξία κ.λπ. τῆς καινούργιας οἰκοδομῆς καὶ τὰ ἴδια στοιχεῖα γιὰ τὴν τυχὸν παλιὰ οἰκοδομὴ ποὺ θὰ ἀντικατασταθεῖ μὲ καινούργια.

Ἀκόμα πρὶν ἀπὸ τὴν ἐφαρμογή τους. οἱ ἄδειες αὐτὲς πρέπει νὰ θεωροῦνται ἀπὸ τὴν ἀστυνομικὴ Ἀρχὴ τῆς περιοχῆς

Ἡ ἀπόφαση αὐτὴ νὰ δημοσιευθεῖ στὴν Ἐφημερίδα τῆς Κυβερνήσεως.

Καρπενῆσι, 3 Ἰουνίου 1977

Ὁ Νομάρχης
ΠΑΝΑΓΙΩΤΗΣ ΚΟΥΤΡΕΣΗΣ

Ἀριθ. ΤΥ 17557 σχετ. 31446/π.ε. (5)

Περὶ τροποποιήσεως ρυμοτομικοῦ Σχεδίου Κοινότητος Νέων Ἐπιβατῶν διὰ τὸν χαρακτηρισμὸν χώρου πρασίνου καὶ τὴν διαμόρφωσιν πλατείας.

Ο ΝΟΜΑΡΧΗΣ ΘΕΣΣΑΛΟΝΙΚΗΣ

Ἔχοντες ὑπ' ὄψει :

1. Τὰς διατάξεις τοῦ ἀπὸ 17 Ἰουνίου 1923 Ν. Δ/τος «περὶ σχεδίων πόλεων κλπ.», ὡς μεταγενεστέρως ἐτροποποιήθησαν καὶ συνεπληρώθησαν καὶ εἰδικώτερον τῶν ἄρθρων 1, 2 (παρ. 1) 3, 9, 29 καὶ 70 αὐτοῦ.
2. Τὰς διατάξεις τοῦ Ν. 3200/55 «περὶ Διοικητικῆς ἀποκεντρώσεως» ὡς οὗτος συνεπληρώθη καὶ ἐτροποποιήθη μεταγενεστέρως.
3. Τὰς διατάξεις τοῦ Α.Ν. 314/1968 «περὶ παροχῆς εἰς τὸ Ὑπουργεῖον Βορείου Ἑλλάδος καὶ τοὺς Νομάρχας ἁρμοδιότητος περὶ θεμάτων ἐγκρίσεως ἐπεκτάσεως ἢ τροποποιήσεως σχεδίων πόλεων καὶ κωμῶν» ὡς οὗτος ἐτροποποιήθη διὰ τοῦ ὑπ' ἀριθ. 1018/71 Ν.Δ.
4. Τὴν ὑπ' ἀριθ. 62/1976 ἀπόφασιν τοῦ Κοινοτικοῦ Συμβουλίου Νέων Ἐπιβατῶν δι' ἧς τοῦτο προτείνει τὴν τροποποίησιν τοῦ ρυμοτομικοῦ σχεδίου τοῦ Ἄνω Οἰκισμοῦ τῆς Κοινότητος ,εἰς τὸ σημεῖον τῆς πλατείας αὐτοῦ καὶ καθορίζει ὅπως δημιουργηθῇ νησῖδα πρασίνου εἰς τὸ κτίριον τῆς πλατείας καὶ οἱ ὁδοὶ κυκλοφορίας νὰ γίνουν περιμετρικῶς αὐτῆς καθ' ἧς οὐδεμία ἔνστασις ὑπεβλήθη.
5. Τὴν ὑπ' ἀριθ. 142/24.3.1977 πρᾶξιν γνωμοδοτήσεως τοῦ Περιφ/κοῦ Συμβουλίου Δημ. Ἔργων (Τμῆμα Νομοῦ Θεσ/νίκης) δι' ἧς τοῦτο γνωμοδοτεῖ ὁμοφώνως.

α) Ὑπὲρ τῆς τροποποιήσεως τῆς ρυμοτομίας καὶ τὸν χαρακτηρισμὸν χώρου πρασίνου ὡς ἐμφαίνεται εἰς τὸ συνημμένον ταύτης σχεδιάγραμμα.

β) Ὅπως οἱ περιμετρικαὶ τῆς πλατείας ὁδοὶ εἶναι μίας κινήσεως.

γ) Ὅπως ὁρισθῇ μικρὸν ὅριον ταχύτητος διὰ τὰ αὐτοκίνητα τὰ ὁποῖα θὰ κυκλοφοροῦν.

δ) Ὅπως ἀπαγορευθῇ ἡ διέλευσις μεγάλων αὐτοκινήτων, ἀποφασίζομεν :

1. Ἐγκρίνομεν τὴν τροποποίησιν τοῦ ρυμοτομικοῦ σχεδίου τῆς Κοινότητος Ν. Ἐπιβατῶν α) διὰ τῆς ρυμοτομήσεως τῶν ὑπ' ἀριθμ. 305, 313 341 καὶ 346 κοινοτικῶν οἰκοπέδων διὰ τὴν διαμόρφωσιν τῆς πλατείας καὶ β) τὸν χαρακτηρισμὸν χώρων πρασίνου ἐντὸς ταύτης ὡς ἐμφαίνεται εἰς τὸ σχετικὸν διάγραμμα ὑπὸ κλ. 1 : 200, οὗτινος συνοπτικὸν ἀντίτυπον δημοσιεύεται μετὰ τοῦ παρόντος.

Ἡ παροῦσα δημοσιευθήτω διὰ τῆς Ἐφημερίδος τῆς Κυβερνήσεως.

Ἐν Θεσσαλονίκῃ τῇ 24 Μαΐου 1977

Ὁ Νομάρχης
ΚΩΝΣΤΑΝΤΙΝΟΣ Δ. ΠΥΛΑΡΙΝΟΣ



ΤΟΠΟΓΡΑΦΙΚΟ ΔΙΑΓΡΑΜΜΑ ΟΙΚΟΠΕΔΩΝ ΚΟΙΝ. Ν. ΕΠΙΒΑΤΩΝ

ΚΛΙΜΑΞ 1:200

ΧΩΡΟΣ ΠΡΑΣΙΝΟΥ

Ἀριθ. 6215 (6)

Περὶ ἀπαγορεύσεως τοποθετήσεως λυομένων οἰκιῶν Περιμετρικῶς τοῦ σχεδίου Πόλεως Λουτρακίου καὶ κατὰ μῆκος τῆς παραλίας Δυτικῶν τοῦ Λουτρακίου μέχρι τοῦ ἀκρωτηρίου Ἡραίου Περαχώρας Ν. Κορινθίας.

Ο ΝΟΜΑΡΧΗΣ ΚΟΡΙΝΘΙΑΣ

Ἔχοντες ὑπ' ὄψει:

1. Τὰς διατάξεις τοῦ Ν. 3200/1955 «περὶ διοικητικῆς ἀποκεντρώσεως» ὡς καὶ τὰς τοιαύτας τοῦ ἀπὸ 28.6.55 Β.Δ. «περὶ ἐξαιρέσεως ἀπὸ τῆς ἁρμοδιότητος τοῦ Ὑπουργείου Δημ. Ἔργων κ.λ.π.».

2. Τὰς διατάξεις τοῦ ὑπ' ἀριθμ. 532/1970 Ν. Δ/τος «περὶ συμπληρώσεως τῶν διατάξεων περὶ διοικητικῆς ἀποκεντρώσεως».

3. Τὰς διατάξεις τοῦ ὑπ' ἀριθμ. 863/1960 Β. Δ/τος.

4. Τὰς διατάξεις τοῦ ὑπ' ἀριθμ. 712/1970 Β. Δ/τος ὡς ἐτροποποιήθη καὶ συνεπληρώθη μεταγενεστέρως διὰ τῶν ὑπ' ἀριθμ. 677/1971 καὶ 198/1972 Β. Δ/των.

5. Τὴν ὑπ' ἀριθ. Α7/16/11/7.10.1970 κοινὴν ἀπόφασιν τῶν Ὑπουργῶν Προεδρίας Κυβερνήσεως, Ἐσωτερικῶν καὶ Δημ. Ἔργων «περὶ ὀργανώσεως τῶν Περ/κῶν Ὑπηρεσιῶν τοῦ Υ.Δ.Ε.

6. Τὴν ὑπ' ἀριθμ. Α. 111814/13.11.1970 ἐγκ. Α. 311 τοῦ Ὑπουργείου Δημ. Ἔργων «περὶ ἐφαρμογῆς τῶν διατάξεων περὶ ἀποκεντρώσεως ἁρμοδιοτήτων».

7. Τὰς διατάξεις τοῦ ἀπὸ 7.8.1967 Β. Δ/τος «περὶ ἐγκαταστάσεων πρὸς παραθερισμὸν ὡς ἐτροποποιήθη καὶ συνεπληρώθη διὰ τοῦ ἀπὸ 23.9.72 Β. Δ/τος.

8. Τὴν σύμφωνο γνωμοδότησιν τοῦ Περ/κοῦ Συμβουλίου Δημ. Ἔργων τοῦ παρὰ τῇ Νομαρχίᾳ Κορινθίας τμ/τος διατυπωθεῖσαν εἰς τὸ ὑπ' ἀριθμ. 10/9/4.5.76 πρακτικὸν αὐτοῦ, δι' οὗ προτείνεται ἀκτὶς ἀπαγορεύσεως περιμετρικῶς τοῦ ἐγκεκριμένου ρυμοτομικοῦ σχεδίου πόλεως Λουτρακίου 2500 μ. καὶ 1000 μ. κατὰ μῆκος τῆς παραλίας, δυτικῶς τοῦ Λουτρακίου καὶ μέχρις τοῦ ἀκρωτηρίου Ἡραίου Περαχώρας, ἀποφασίζομεν:

Ἀπαγορεύομεν τὴν τοποθέτησιν λυομένων οἰκιῶν περιμετρικῶς τοῦ ἐγκεκριμένου ρυμοτομικοῦ σχεδίου πόλεως Λουτρακίου καὶ εἰς ἀκτῖνα 3000 μ. αὐξάνοντες κατὰ 500 μ. τὴν εἰσήγησιν τοῦ Περ/κοῦ Συμβουλίου Δημ. Ἔργων τοῦ παρ' ἡμῖν τμ/τος καὶ κατὰ μῆκος τῆς Νοτίας Παραλίας Δυτικῶς τοῦ Λουτρακίου μέχρι τοῦ Ἀκρωτηρίου Ἡραίου-Περαχώρας καὶ εἰς ἀπόστασιν 1000 μ. ἀπὸ τὴν ἴσαλον γραμμήν.

Ἡ παροῦσα δημοσιευθήτω εἰς τὴν Ἐφημερίδα τῆς Κυβερνήσεως.

Ἐν Κορίνθῳ τῇ 24 Μαΐου 1977

Ὁ Νομάρχης
ΧΡΗΣΤΟΣ ΓΟΥΛΑΣ

Ἀριθ. Τ.Υ. 58225 (7)

Περὶ τροποποιήσεως ρυμοτομικοῦ σχεδίου Πόλεως Σάμου παρὰ τὸ Ο.Τ. 163 - 166 - 167 - 162.

Ο ΝΟΜΑΡΧΗΣ ΣΑΜΟΥ

Ἔχοντες ὑπ' ὄψει:

1. Τὰς διατάξεις τοῦ

α) Τοῦ ἀπὸ 17 Ἰουλίου 1923 Ν.Δ. «περὶ σχεδίων Πόλεως κλπ. ὡς αὗται συνεπληρώθησαν μεταγενεστέρως καὶ ἰσχύουσαι νῦν καὶ εἰδικώτερον τῶν ἄρθρων 3, 9 καὶ 70 αὐτοῦ.

β) Α.Ν. 314/1968 «περὶ παροχῆς εἰς τὸν Ὑπουργὸν Βορείου Ἑλλάδος καὶ τοὺς Νομάρχας, ἁρμοδιότητος ἐπὶ θεμάτων ἐγκρίσεως, ἐπεκτάσεως ἢ τροποποιήσεως σχεδίων Πόλεων καὶ Κωμῶν, ὡς οὗτος ἐτροποποιήθη διὰ τοῦ Ν.Δ. 1018/71.

γ) Ν. 3200/55 «περὶ διοικητικῆς ἀποκεντρώσεως» ἐν συνδυασμῷ πρὸς τὰς τοιαύτας τοῦ Ν.Δ. 532/70 καὶ τοῦ εἰς ἐκτέλεσιν αὐτοῦ ἐκδοθέντος Β.Δ. 712/70, ὡς ἰσχύει τροποποιηθὲν καὶ συμπληρωθὲν διὰ τοῦ Π.Δ. 243/1973.

δ) Ἀπὸ 26 Σεπτεμβρίου 1939 Β.Δ. (ΦΕΚ 417 τεῦχος Α') δι' οὗ ἐνεκρίθη τὸ ρυμοτομικὸν σχέδιον Πόλεως Σάμου.

ε) Ἀπὸ 9 Δεκεμβρίου 1965 Β.Δ. (ΦΕΚ 5 τεῦχος Δ') «περὶ ἀναθεωρήσεως τῶν ὅρων καὶ περιορισμῶν δομήσεως τῶν οἰκοπέδων καὶ περὶ ὕψους οἰκοδομῶν καὶ μεγίστου ἀριθμοῦ ὀρόφων τοῦ ρυμοτομικοῦ σχεδίου Σάμου.

2. Τὰ ἀποτελέσματα τῆς τελευταίας ἀπογραφῆς τοῦ πληθυσμοῦ τοῦ Κράτους καθ' ὃ ὁ πληθυσμὸς τῆς Πόλεως Σάμου δὲν ὑπερβαίνει τοὺς 20.000 κατοίκους.

3. Τὴν ὑπ' ἀριθ. 76/21.6.1976 ἀπόφασιν τοῦ Δημοτικοῦ Συμβουλίου Σάμου δι' ἧς ἐγκρίνει τὴν τροποποίησιν τοῦ σχεδίου Πόλεως Σάμου παρὰ τὰ Ο.Τ. 163 - 166 - 167καὶ 162.

4. Τὴν ἐν τῷ ὑπ' ἀριθ. 4/1977 πρακτικὸν (θέμα 2ον) σύμφωνον γνώμην τοῦ Περιφερειακοῦ Συμβουλίου Δημοσίων Ἔργων (Τμήματος Νομοῦ Σάμου) καθ' ἣν τοῦτο ἀπεφήνατο ὑπὲρ τῆς ὡς ἄνω τροποποιήσεως κατὰ τὰ ἐν αὐτῇ εἰδικώτερον διαλαμβανόμενα.


5. Τὰ διὰ τῶν ὑπ' ἀριθ. 121/1968, 142/1969 τ. Δ' καὶ 956/1973 τ. Β' ΦΕΚ δημοσιευθείσας κοινὰς ἀποφάσεις Ὑπουργῶν Ἐσωτερικῶν καὶ Δημοσίων Ἔργων «περὶ ἐξαιρέσεως ἁρμοδιότητος τοῦ Νομάρχου ἐγκρίσεως τροποποιήσεως κλπ. σχεδίων Πόλεων περιοχῶν τινῶν τῆς χώρας ἀποφασίζομεν:

Ἐγκρίνομεν τὴν τροποποίησιν τοῦ ρυμοτομικοῦ σχεδίου Πόλεως Σάμου διὰ τῆς μειώσεως τοῦ εὔρους τῆςμεταξὺτῶν Ο.Τ. 163 - 166 - 167 καὶ 162 ὁδοῦ ἀπὸ 20 μέτρα εἰς14 μέτρα ὡς τοῦτο ἐμφαίνεται εἰς τὸ ἀπὸ 15 - 3 - 77 τεθεωρημένον ὑπὸ τῆς Δ.Τ.Υ. Σάμου καὶ συνοδεῦον τὸ παρὸν τοπογραφικὸν σχέδιον.

Ἡ παροῦσα μετὰ τοῦ συνοδεύοντος αὐτὴν τοπογραφικοῦ σχεδίου δημοσιευθήτω διὰ τῆς Ἐφημερίδος τῆς Κυβερνήσεως.

Σάμος, 20 Μαΐου 1977

Ὁ Νομάρχης
ΚΛΕΜΑΝΣΩ ΦΙΛΙΠΠΑΚΗΣ

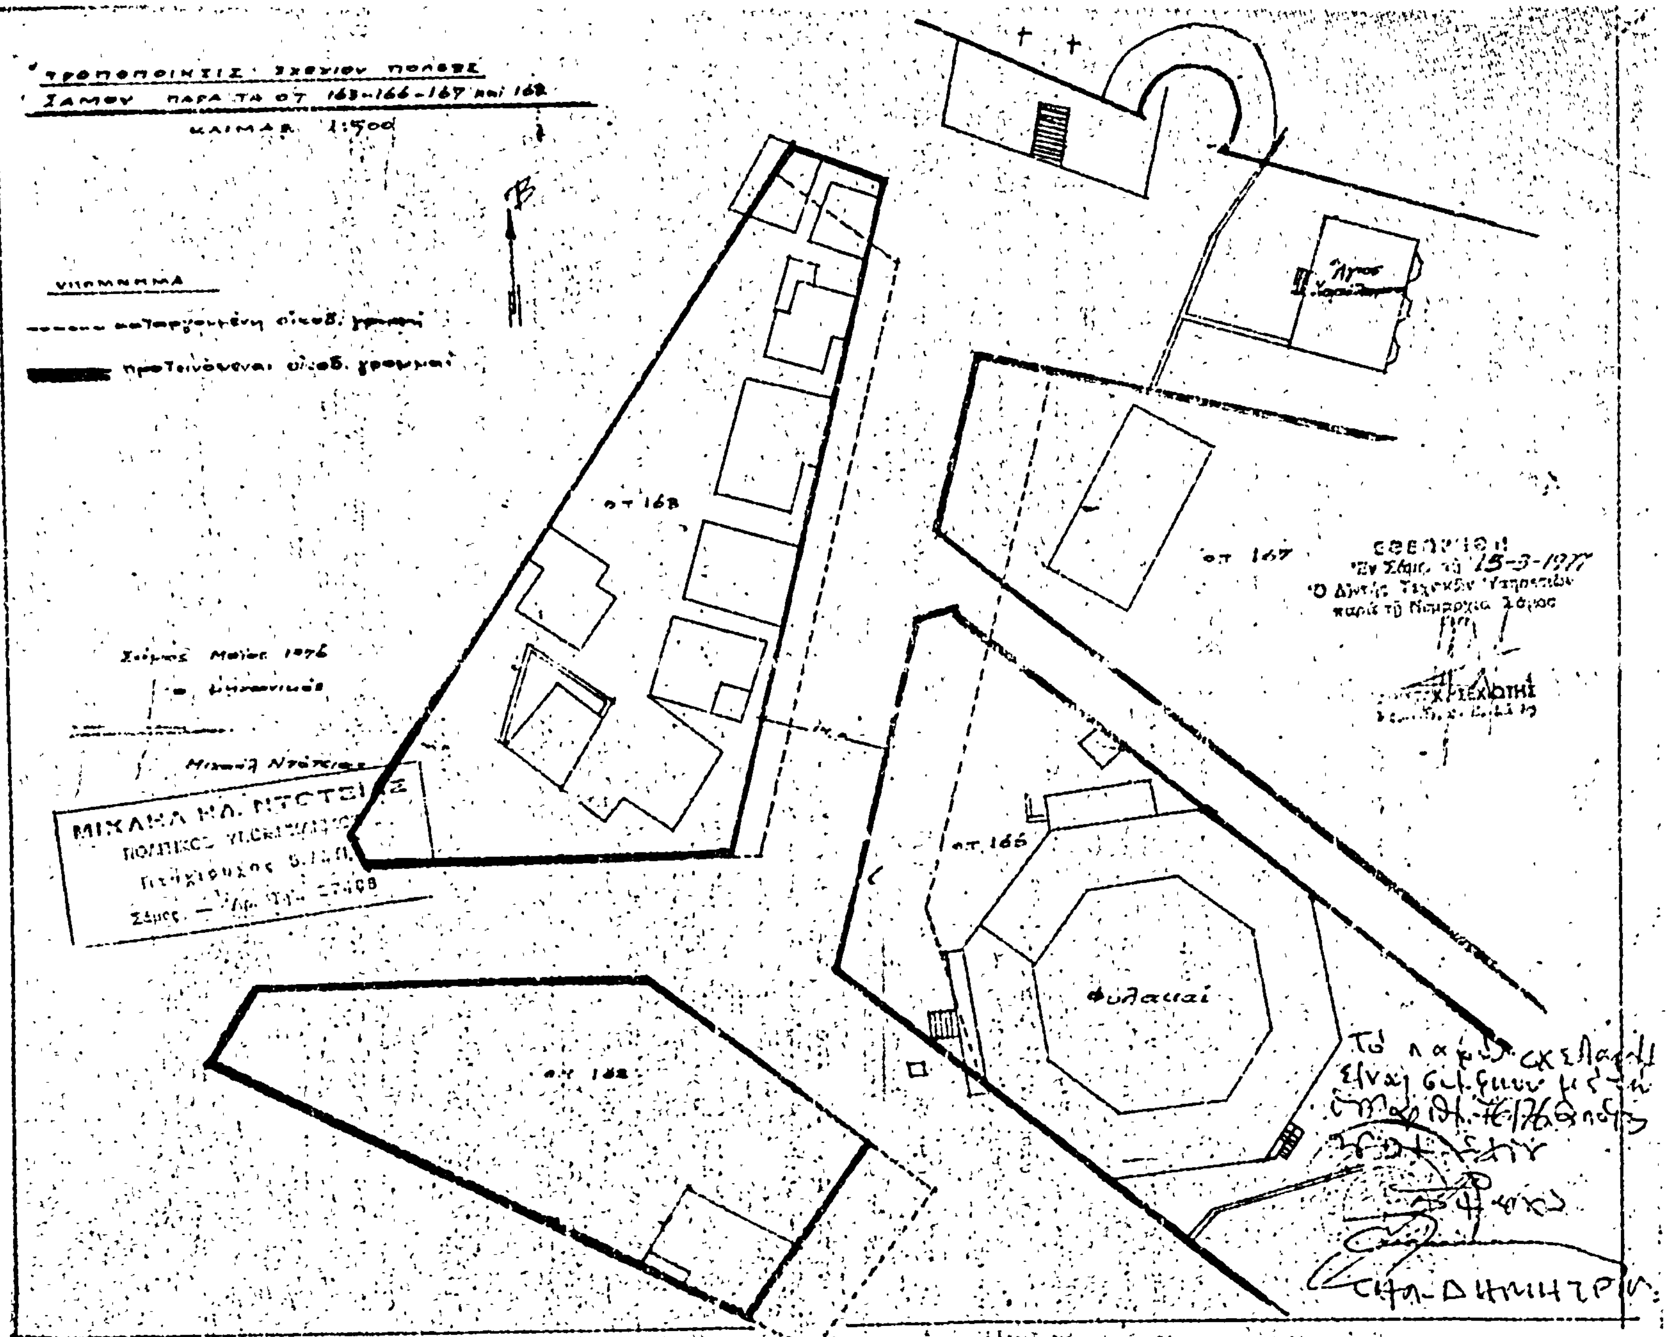
Τροποποίησις σχεδίου πόλεως
Σάμου παρά τα ΟΤ 163-166-167 και 168
ΚΛΙΜΑΞ 1:500
ΥΠΟΜΝΗΜΑ
καταργουμένη οικοδ. γραμμή
προτεινόμεναι οικοδ. γραμμαί
Φυλακαί
ο.τ. 168
ο.τ. 167
ο.τ. 166
Σάμος Μαΐου 1976
ΜΙΧΑΗΛ ΗΛ. ΝΤΟΤΣΙΚΑΣ
Σάμος
ΕΘΕΩΡΗΘΗ
Ο Διευθ. Τεχνικών Υπηρεσιών
παρά τη Νομαρχία Σάμου

ΑΝΑΚΟΙΝΩΣΕΙΣ

(8)

Περὶ εἰδοποιήσεως τῆς γενομένης Παρακαταθέσεως ἀποζημιώσεως λόγῳ προσκυρώσεως τμήματος ἰδιοκτησίας εἰς περιοχὴν Δήμου Τρικάλων.

Ἐπεδόθη πρὸς τὸν Δῆμον Τρικάλων νομίμως ἐκπροσωπούμενον ὑπὸ τοῦ Δημάρχου αὐτοῦ, ἡ ὑπ' ἀριθ. 32256/1977 πρᾶξις τοῦ συμβολαιογράφου Τρικάλων Βασιλείου Μπακάση, συνταγείσης τῆς ὑπ' ἀριθμὸν 3671β/1977 ἐκθέσεως ἐπιδόσεως τοῦ παρὰ τῷ Πρωτοδικείου Τρικάλων δικαστικοῦ ἐπιμελητοῦ Ἀθαν. Ντινοπούλου, ὅτι κατετέθη ὑπὲρ τοῦ δικαιούχου Δήμου Τρικάλων εἰς τὸ Ταμεῖον Παρακαταθηκῶν καὶ Δανείων Τρικάλων διὰ τοῦ ὑπ' ἀριθμὸν 14257/4.6.1977 γραμματίου συστάσεως παρακαταθήκης ἡ ἐκ δραχμ. 198.000 ὁριστικὴ ἀποζημίωσις τοῦ προσκυρουμένου τμήματος ἐκ τῆς ἰδιοκτησίας τοῦ Δήμου Τρικκαίων εἰς τὴν ἰδιοκτησίαν τῶν καταθετῶν 1) 1) Ἰωάννου Γεωργίου Βλάχου καὶ 2) Γεωργίου Ἰωάννου Μαλαβάκη, κατοίκων Τρικάλων, ἐμφαινομένου ὑπὸ τὰ στοιχεῖα (ΙΖΜΝΛΙ) ἐκτάσεως 132 τετρ. μέτρων εἰς τὴν ὑπ' ἀριθμὸν 3/1970 πρᾶξιν τοῦ Πολεοδομικοῦ Γραφείου Τρικάλων καὶ τὸ συνοδεῦον ταύτην ἀπὸ 4.3.1970 τοπογραφικὸν σχεδιάγραμμα, ἐπικυρωθείσης διὰ τῆς ὑπ' ἀριθμὸν 5505/1972 ἀποφάσεως τοῦ Νομάρχου Τρικάλων.

Ἐν Τρικάλοις τῇ 11 Ἰουνίου 1977

Ὁ πληρεξούσιος Δικηγόρος
ΚΩΝ. ΗΛ. ΧΡΗΣΤΑΚΗΣ

(Ἀριθ. Τριπλ. Ταμ. Α' Αθ. 32213/15.6.1077)

(9)

Περὶ εἰδοποιήσεως τῆς γενομένης παρακαταθέσεως ἀποζημιώσεως λόγῳ προσκυρώσεως ἐν Ναυπάκτῳ.

Πρὸς ἐφαρμογὴν τοῦ ἐγκεκριμμένου σχεδίου πόλεως Ναυπάκτου καὶ πρὸς διάνοιξιν τῆς δημοτικῆς ὁδοῦ τῶν Οἰκοδομικῶν τετραγώνων 192-193-194-196-197 καὶ 198 δυνάμει τῆς ὑπ' ἀριθμ. 1/1965 πράξεως ἀναλογισμοῦ ἀποζημιώσεως καὶ προσκυρώσεως τῆς ὑπηρεσίας Πολεοδομίας Νομαρχίας Αἰτ/νίας εἰς τὴν ἰδιοκτησίαν τοῦ Ἀθανασίου Τσάτσου προσκυροῦται α) Τμῆμα ἀκινήτου ὑπὸ στοιχεῖα 43-47-46-45 ἐκτάσεως 48,70 τ.μ. καὶ β) τμῆμα ἀκινήτου ὑπὸ στοιχεῖα 47-48-49-45-46 ἐκτάσεως 15,20 τ.μ. ὡς τὰ στοιχεῖα ταῦτα ἐμφαίνονται εἰς τὸ συνοδεῦον τὴν ἄνω πρᾶξιν καὶ ἀπὸ 30.9.1967 κτηματολογικὸν διάγραμμα τοῦ Μηχανικοῦ Ναυπακτίας Δημ. Πολιτοπούλου.

Δυνάμει τῆς ὑπ' ἀριθμ. 542/1969 ἀποφάσεως τοῦ Μονομελοῦς Πρωτοδικείου Μεσολογγίου καθωρίσθη προσωρινῶς ἡ τιμὴ μονάδος ἀποζημιώσεως τοῦ ἄνω ἀκινήτου καὶ κατετέθη ἡ ὁρισθεῖσα ἀποζημίωσις εἰς τὸ Ταμεῖον Παρακαταθηκῶν καὶ Δανείων (γραφεῖον Παρακαταθηκῶν Ναυπάκτου) ἐκ δραχμῶν 15.975 ἐκδοθέντος τοῦ ὑπ' ἀριθ. 5197/1977 γραμματίου συστάσεως παρακαταθήκης ὑπὲρ τῶν ἀναγνωρισθησομένων δικαιούχων τῆς ἄνω ἀποζημιώσεως.

Ἐν Ναυπάκτῳ τῇ 28 Μαΐου 1977

Ὁ Πληρεξούσιος Δικηγόρος
ΑΝΤΩΝ. ΚΩΝ. ΠΟΥΛΟΣ

(Ἀριθ. Τριπλ. Ταμ. Εἰσπρ. Ναυπάκτου 7631/15.6.1977)

(10)

Περὶ εἰδοποιήσεως τῆς γενομένης παρακαταθέσεως ἀποζημιώσεως ἐξ ἀπαλλοτριώσεως τμήματος οἰκοπέδου ἐν Ἐδέσσῃ.

Ὁ Γεώργιος Κεχαγιᾶς τοῦ Μποζίνου, κάτοικος Ἐδέσσης, προσωρινῶς δὲ διαμένων ἐν Πειραιεῖ κατέθεσεν παρὰ τῷ Ταμείῳ Παρακαταθηκῶν καὶ Δανείων, Γραφεῖον Ἐδέσσης :

1. Ὑπὲρ τοῦ Ἰωάννου Πέγιου, κατοίκου Ἐδέσσης, δραχμὰς χιλίας εἴκοσι (1020) διὰ ἀποζημίωσιν τοῦ ἀπαλλοτριουμένου λόγῳ ρυμοτομίας ἡμίσεος τοῦ τμήματος τ-19-π-ρ-σ-τ- τοῦ οἰκοπέδου του ἀριθμ. 16 τοῦ Ο.Τ. 179.

2) Ὑπὲρ τοῦ Χαραλάμπους Σαπουντζῆ, κατοίκου Ἐδέσσης, δραχμὰς δύο χιλιάδας τετρακοσίας (2.4000) διὰ ἀποζημίωσιν τοῦ ἀπαλλοτριουμένου λόγῳ ρυμοτομίας ἡμίσεος τοῦ τμήματος ο-19ν-ξ-ο τοῦ οἰκοπέδου του ἀριθμ. 13 τοῦ Ο.Τ. 179, ἐκδοθέντων, ἀντιστοίχως, τῶν ὑπ' ἀριθμ. 5136/7.6.1977 καὶ 5137/7.6.1977 γραμματίων συστάσεως παρακαταθήκης τοῦ ἐν Ἐδέσσῃ Γραφείου τοῦ Ταμείου Παρακαταθηκῶν καὶ Δανείων καὶ συνταχθείσης τῆς ὑπ' ἀριθμ. 27761/9.6.1977 πράξεως καταθέσεως τοῦ Συμβολαιογράφου Ἐδέσσης Πέτρου Χρήστου Μάσσα, δυνάμει καὶ τῆς ὑπ' ἀριθμ. 11/75 πράξεως τακτοποιήσεως καὶ ἀναλογισμοῦ τοῦ Γραφείου Πολεοδομίας Ἐδέσσης, τῆς προσωρινῆς τιμῆς μονάδος ἀποζημιώσεως καθωρισθείσης διὰ τῆς ὑπ' ἀριθμ. 60/1977 ἀποφάσεως τοῦ Μονομελοῦς Πρωτοδικείου Ἐδέσσης εἰς δραχμὰς 600 κατὰ τ.μ.

Πρὸς γνῶσιν τῶν ὡς ἄνω δικαιούχων καὶ διὰ τὰς κατὰ τοὺς κειμένους νόμους, συνεπείας, γίνεται ἡ παροῦσα εἰδοποίησις, ὑπὸ τὴν ρητὴν ἐπιφύλαξιν παντὸς νομίμου δικαιώματός μου.

Ἐν Ἐδέσσῃ τῇ 10 Ἰουνίου 1977

Ὁ Πληρεξούσιος Δικηγόρος
ΑΡ. ΠΑΠΑΓΙΑΝΝΗΣ

(Ἀριθ. Τριπλ. Ταμ. Εἰσπρ. Ἐδέσσης 19257/10.6.1977)

ΕΚ ΤΟΥ ΕΘΝΙΚΟΥ ΤΥΠΟΓΡΑΦΕΙΟΥ